
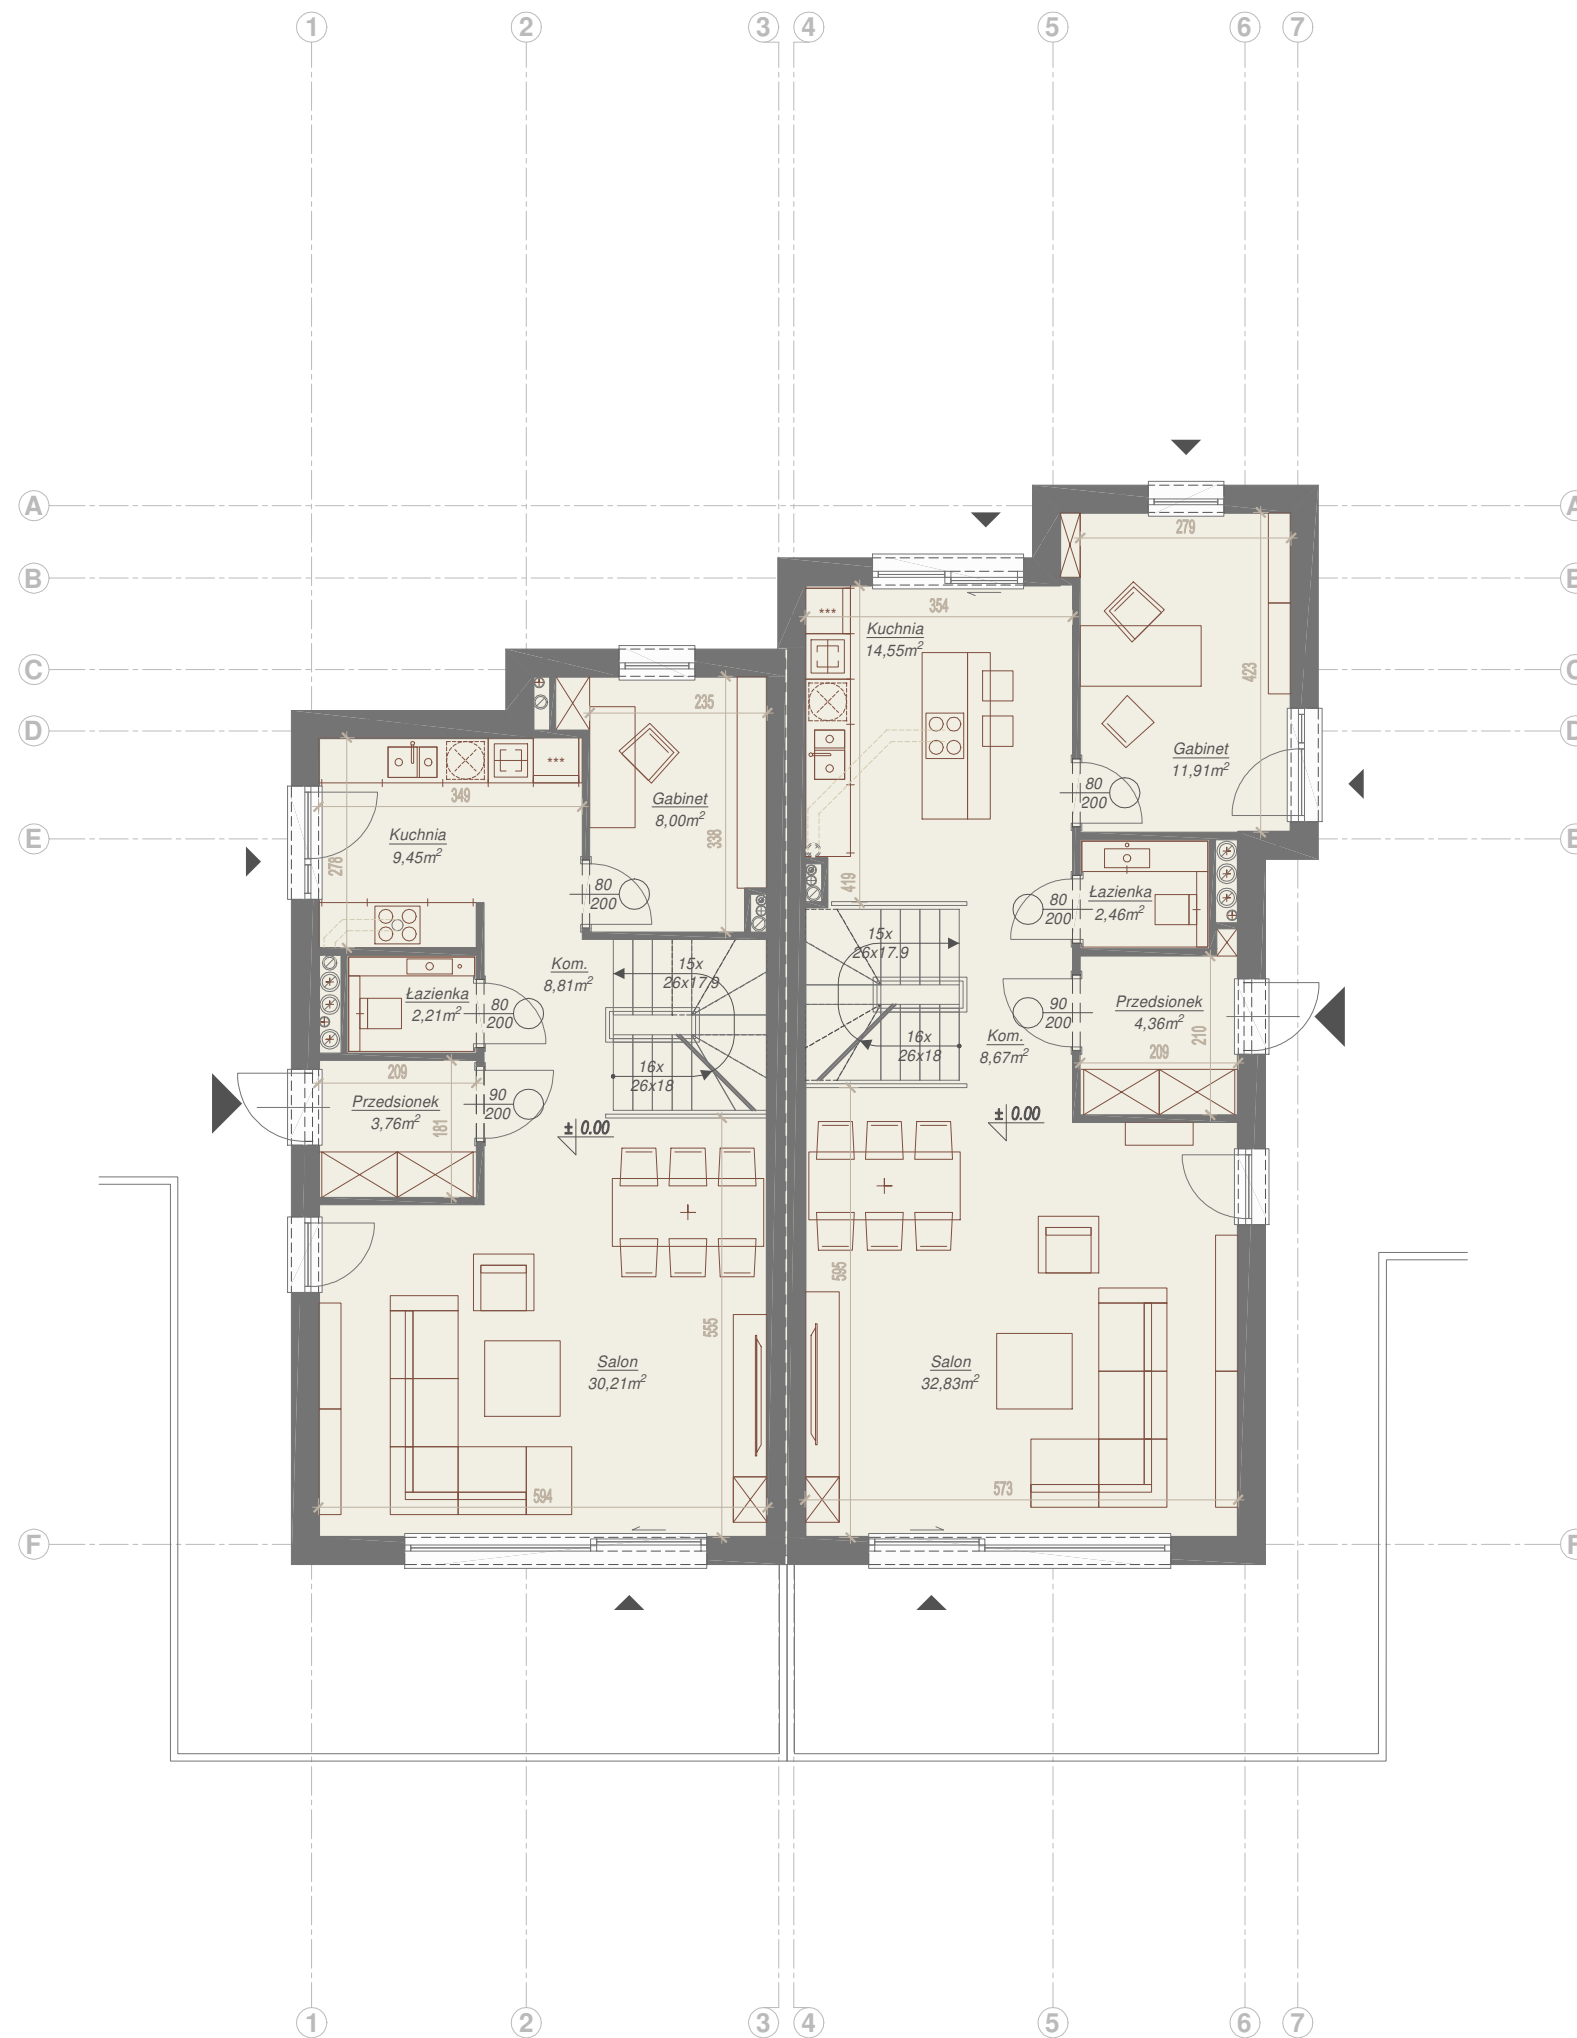



**RZUT PARTERU
SKALA 1:100**

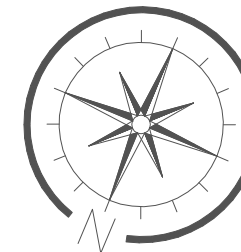

Investor:	MB INWESTYCJE 80-175 Gdańsk Ul. Mariana Pelczara 32	 ARCHIBION PRACOWNIA PROJEKTOWA KRZYSZTOF CZERWIŃSKI 84-207 KOŁODZKOWO UL. A. LOEPERA 6 TEL: 884 700 808 KRZYSZTOF.C.ARCHIBION@GMAIL.COM ARCHIBION.COM	
Lokalizacja obiektu:	Gdańsk, ul. Marcowa		
Autorzy:	mgr szt., arch. Krzysztof Czerwiński		
Sprawdził:			
Tytuł projektu:	Projekt 2 budynków jednorodzinnych w zabudowie bliźniaczej wraz z garażami podziemnymi, murami oporowymi i infrastrukturą techniczną	Faza projektu:	Projekt koncepcyjny
Przedmiot rysunku:	RZUT PARTERU WARIANT 1	Brand:	Architektura
		Data:	04.2026
		Skala:	1:100
		Rys. nr.:	A-2.1
		Zastępuje:	-