



# BUDYNEK A



POZIOM -1

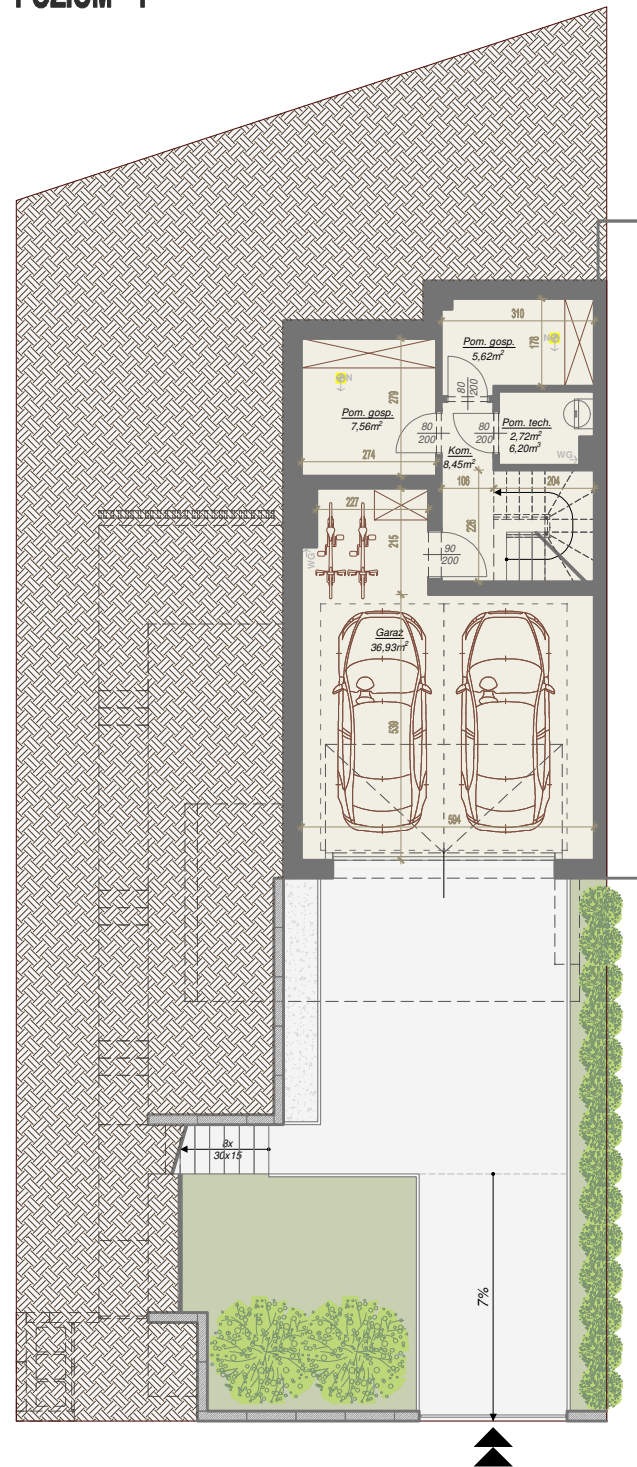

POZIOM 0

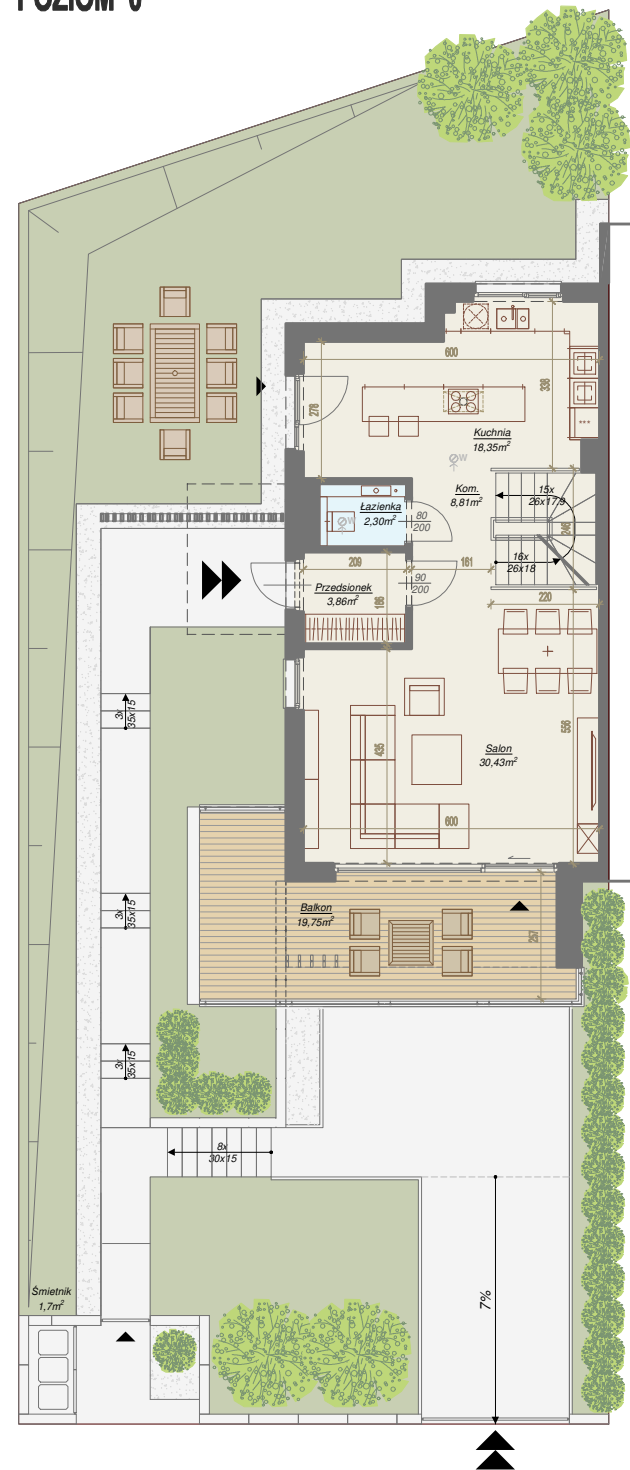

POZIOM +1

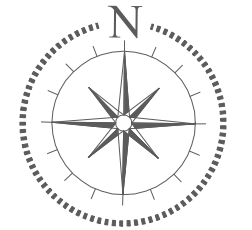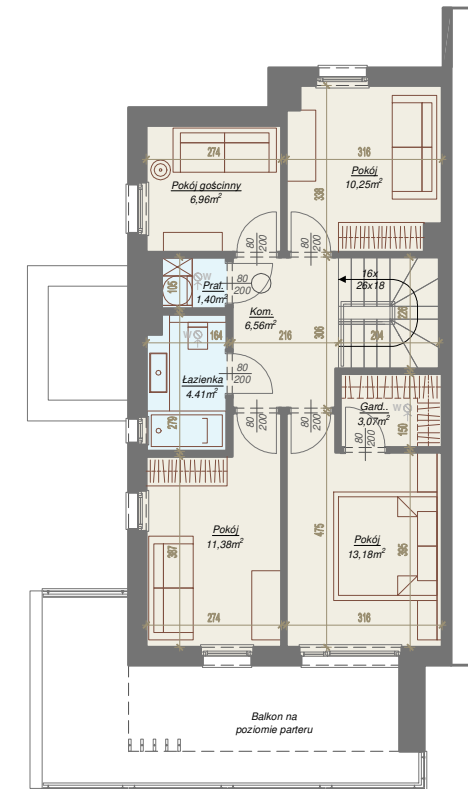

### ZESTAWIENIE POWIERZCHNI TERENU

LP	Rodzaj powierzchni	PU (m <sup>2</sup> )
1	Powierzchnia działki	320,00
2	Powierzchnia biologicznie czynna	161,48
3	Pozostałe powierzchnie	158,52

### ZESTAWIENIE POWIERZCHNI PIWNICY

LP	Rodzaj powierzchni	PU (m <sup>2</sup> )
1	Garaż	36,93
2	Pomieszczenie gospodarcze	7,56
3	Pomieszczenie gospodarcze	5,62
4	Pomieszczenie techniczne	2,72
5	Komunikacja	8,45
Kondygnacja łącznie		61,28

### ZESTAWIENIE POWIERZCHNI PARTERU

LP	Rodzaj powierzchni	PU (m <sup>2</sup> )
1	Przedśionek	3,86
2	Komunikacja	8,81
3	Salon	30,43
4	Kuchnia	18,35
5	Łazienka	2,30
Kondygnacja parteru łącznie		63,75

### ZESTAWIENIE POWIERZCHNI I PIĘTRA

LP	Rodzaj powierzchni	PU (m <sup>2</sup> )
1	Komunikacja	6,56
2	Pokój	6,96
3	Pokój	10,25
4	Pokój	11,38
5	Sypialnia główna	13,18
6	Garderoba	3,07
7	Łazienka	4,41
8	Pralnia	1,40
Kondygnacja I piętra łącznie		57,21

**POWIERZCHNIA UŻYTKOWA BUDYNKU 182,24**