



# BUDYNEK B



POZIOM -1

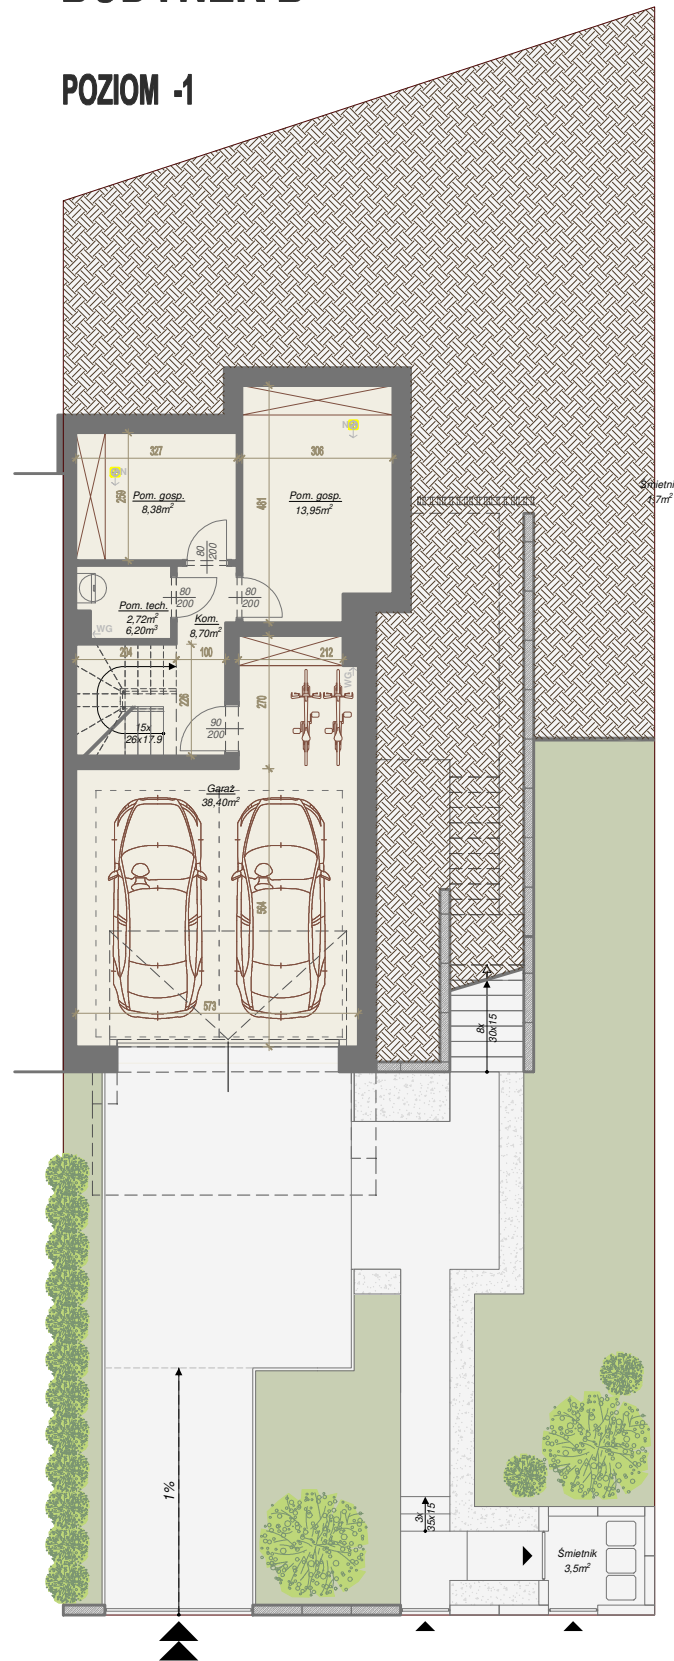

POZIOM 0

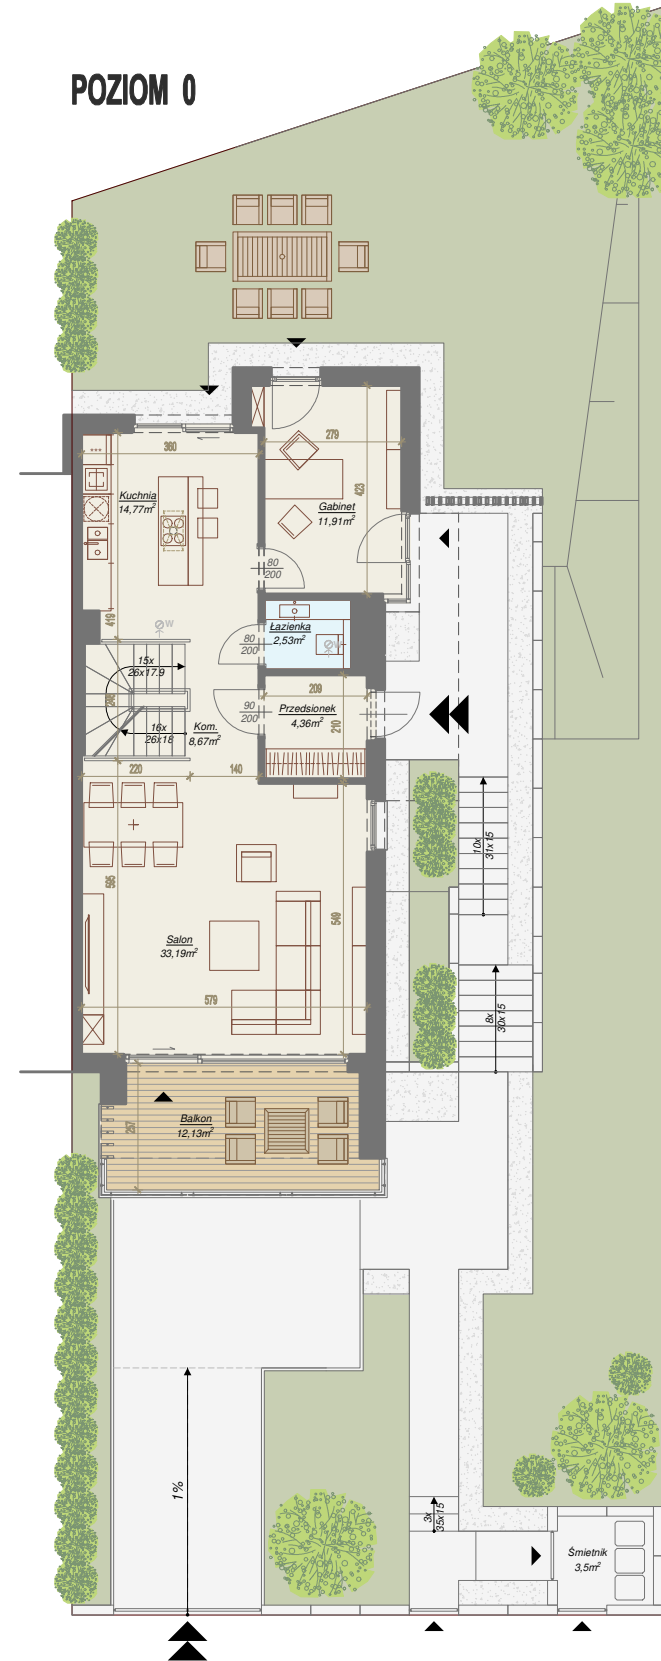

POZIOM +1

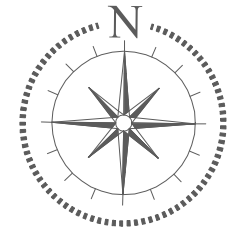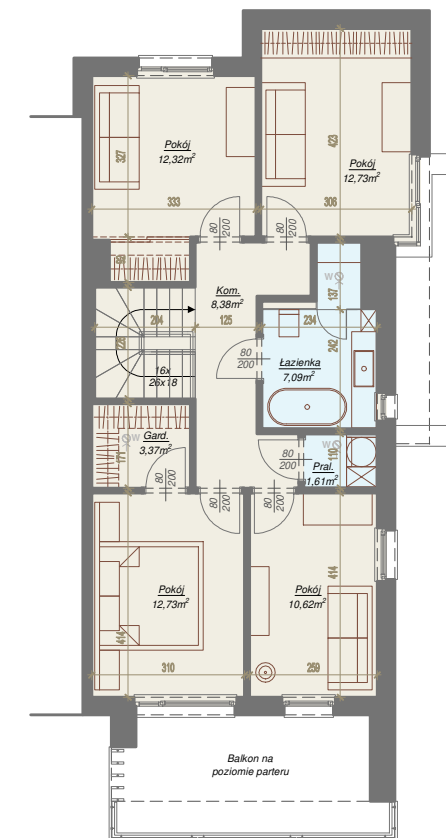

### ZESTAWIENIE POWIERZCHNI TERENU

LP	Rodzaj powierzchni	PU (m <sup>2</sup> )
1	Powierzchnia działki	367,00
2	Powierzchnia biologicznie czynna	184,00
3	Pozostałe powierzchnie	183,00

### ZESTAWIENIE POWIERZCHNI PIWNICY

LP	Rodzaj powierzchni	PU (m <sup>2</sup> )
1	Garaż	38,40
2	Pomieszczenie gospodarcze	8,38
3	Pomieszczenie gospodarcze	13,95
4	Pomieszczenie techniczne	2,72
5	Komunikacja	8,70
<b>Kondygnacja łącznie</b>		<b>72,15</b>

### ZESTAWIENIE POWIERZCHNI PARTERU

LP	Rodzaj powierzchni	PU (m <sup>2</sup> )
1	Przedsiónek	4,36
2	Komunikacja	8,67
3	Salon	33,19
4	Kuchnia	14,77
5	Łazienka	7,09
6	Gabinet	11,91
<b>Kondygnacja parteru łącznie</b>		<b>79,99</b>

### ZESTAWIENIE POWIERZCHNI I PIĘTRA

LP	Rodzaj powierzchni	PU (m <sup>2</sup> )
1	Komunikacja	8,38
2	Pokój	12,32
3	Pokój	12,73
4	Pokój	10,62
5	Sypialnia główna	12,73
6	Garderoba	3,37
7	Łazienka	7,09
8	Pralnia	1,61
<b>Kondygnacja I piętra łącznie</b>		<b>68,85</b>

<b>POWIERZCHNIA UŻYTKOWA BUDYNKU</b>	<b>220,99</b>
--------------------------------------	---------------