
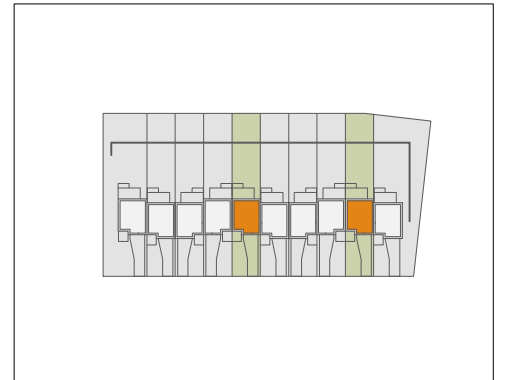
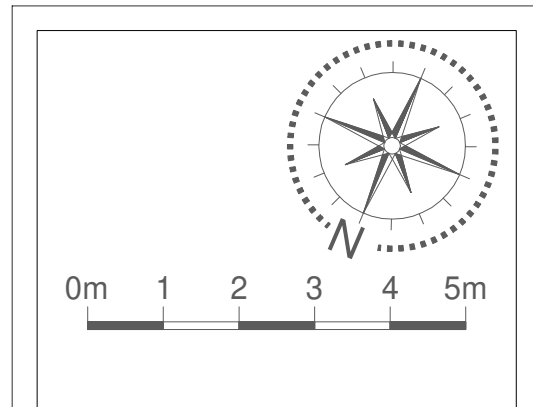


1.B

3.B


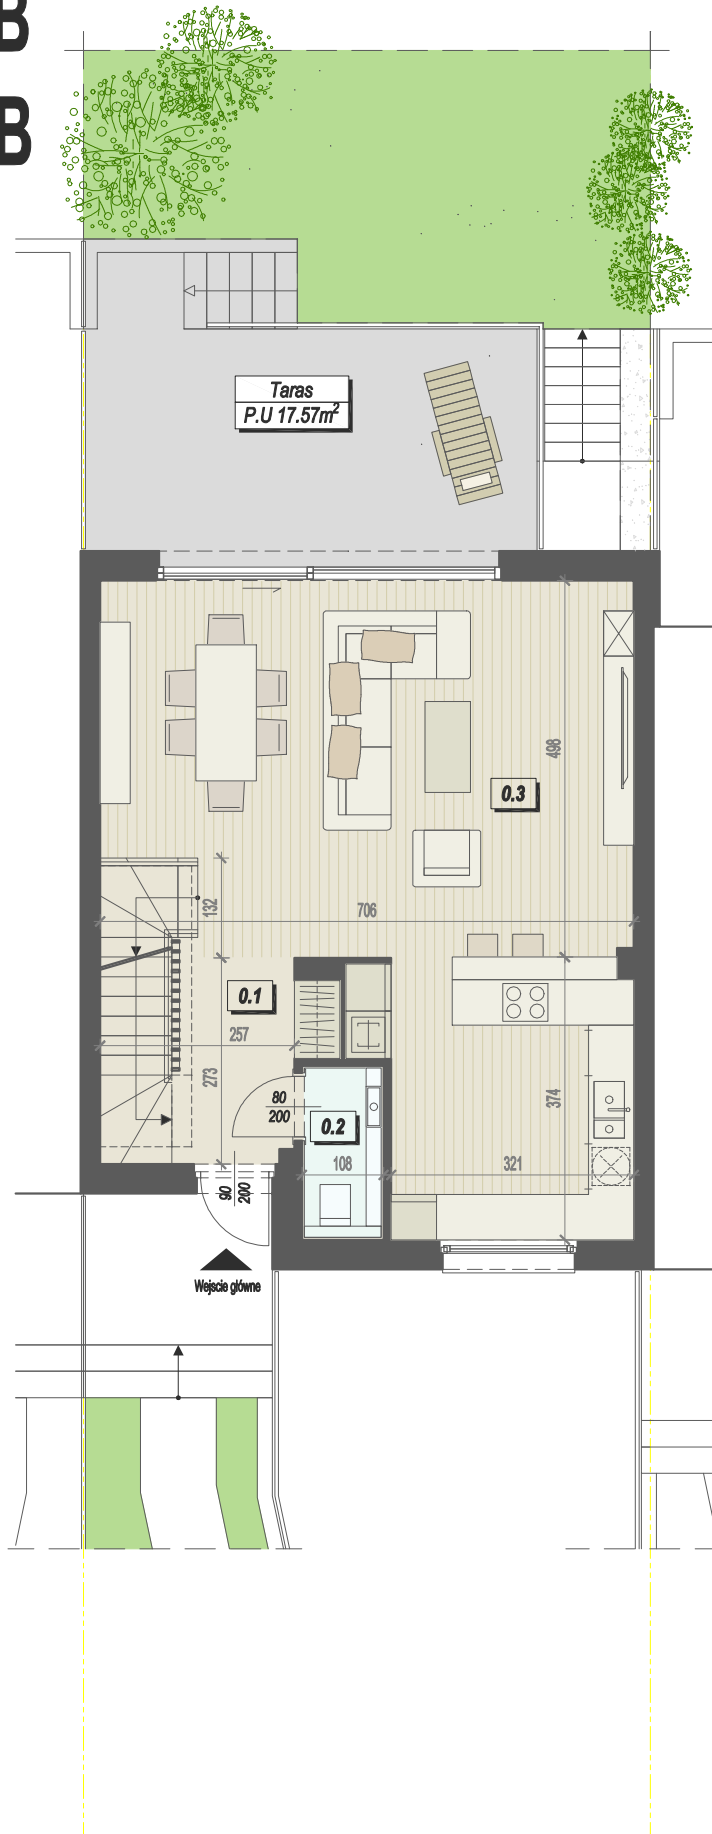


PARTER WARIANT 1

| ZESTAWIENIE POMIESZCZEŃ | | |
|-----------------------------------|-----------------------------------|----------------------|
| LP | FUNKCJA | PU (m ²) |
| 0.1 | Komunikacja | 9.16 |
| 0.2 | Łazienka | 2.38 |
| 0.3 | Pokój dzienny z aneksem kuchennym | 45.70 |
| Powierzchnia użytkowa pomieszczeń | | 57.24 |

1.B

3.B

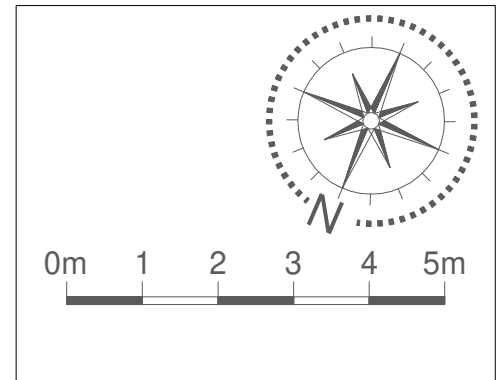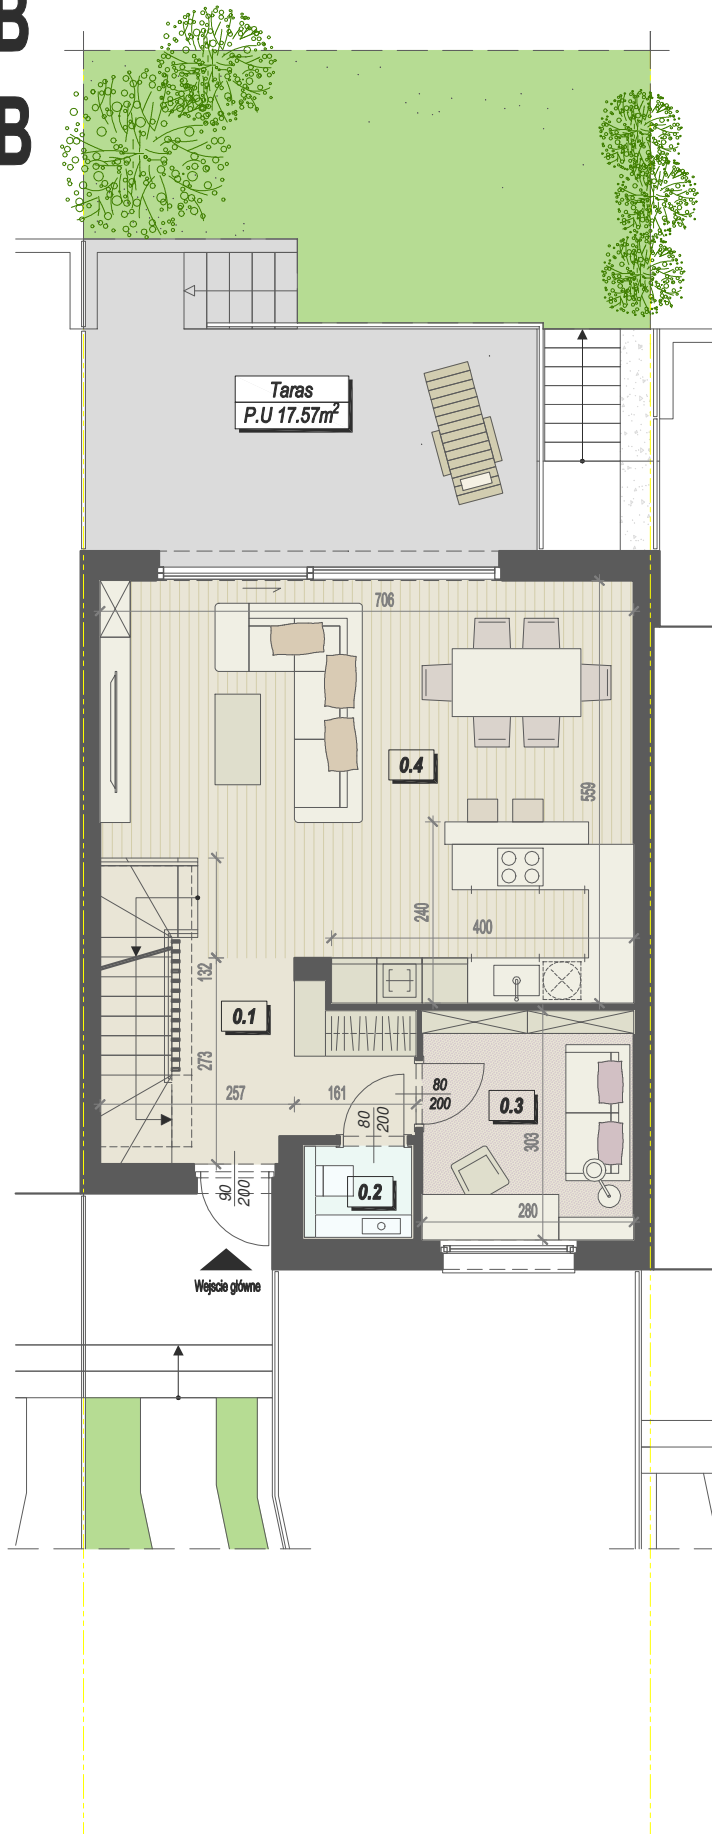

PARTER WARIANT 2

| ZESTAWIENIE POMIESZCZEŃ | | |
|-----------------------------------|-----------------------------------|----------------------|
| LP | FUNKCJA | PU (m ²) |
| 0.1 | Komunikacja | 11.29 |
| 0.2 | Łazienka | 1.81 |
| 0.3 | Pokój | 8.31 |
| 0.4 | Pokój dzienny z aneksem kuchennym | 35.43 |
| Powierzchnia użytkowa pomieszczeń | | 56.84 |

1.A




1.B

3.A

3.B

5.A

5.B

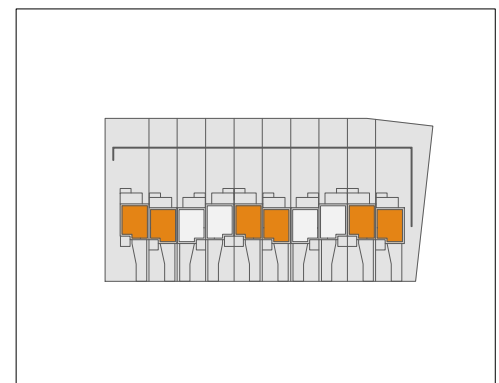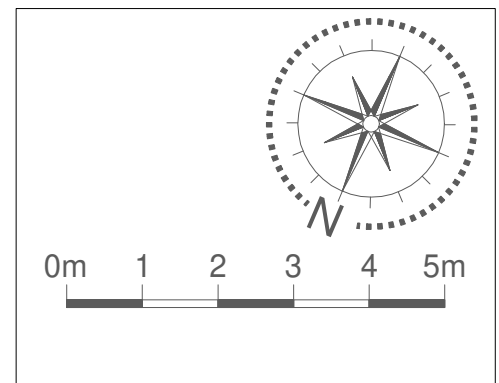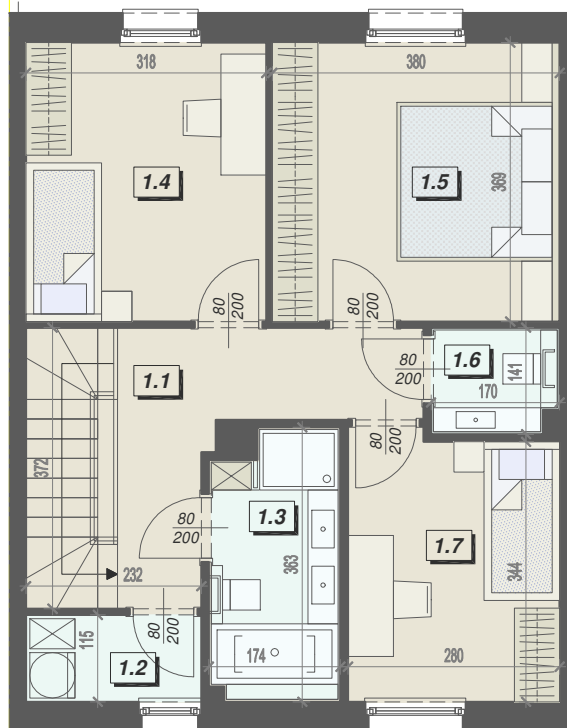

I PIĘTRO WARIANT 1

ZESTAWIENIE POMIESZCZEŃ

| LP | FUNKCJA | PU (m ²) |
|--|------------------|----------------------|
| 1.1 | Komunikacja | 7.62 |
| 1.2 | Pom. gospodarcze | 2.56 |
| 1.3 | Łazienka | 5.84 |
| 1.4 | Pokój | 11.53 |
| 1.5 | Pokój | 13.80 |
| 1.6 | Łazienka | 2.23 |
| 1.7 | Pokój | 9.65 |
| Powierzchnia użytkowa pomieszczeń | | 53.23 |

1.A




1.B

3.A

3.B

5.A

5.B

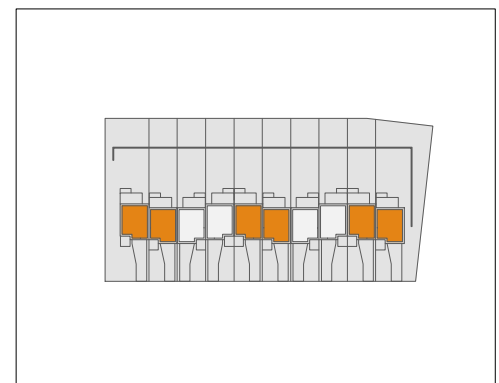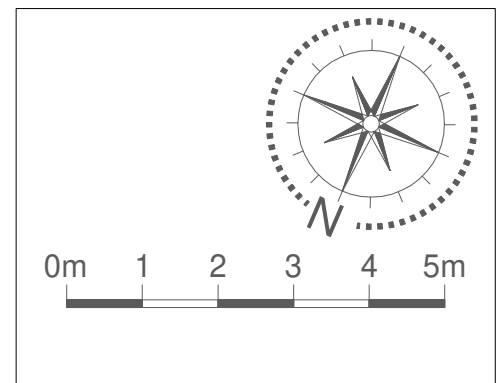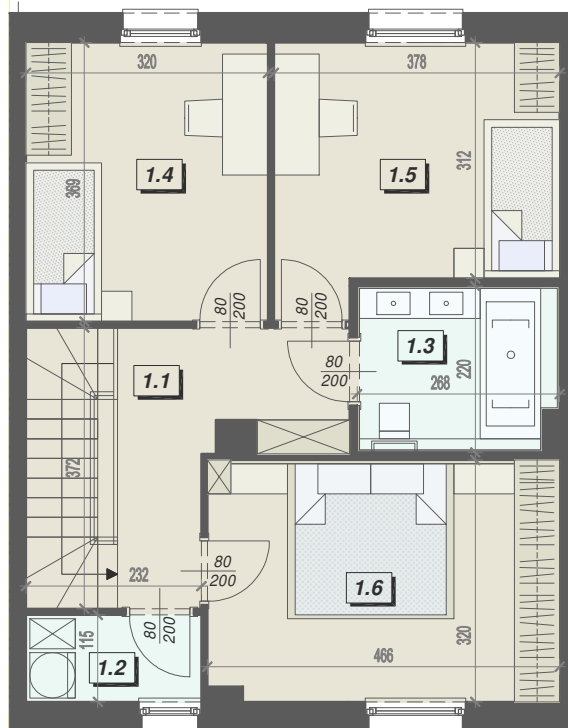

I PIĘTRO WARIANT 2

ZESTAWIENIE POMIESZCZEŃ

| LP | FUNKCJA | PU (m ²) |
|--|------------------|----------------------|
| 1.1 | Komunikacja | 6.87 |
| 1.2 | Pom. gospodarcze | 2.56 |
| 1.3 | Łazienka | 5.63 |
| 1.4 | Pokój | 11.60 |
| 1.5 | Pokój | 12.14 |
| 1.6 | Pokój | 14.59 |
| Powierzchnia użytkowa pomieszczeń | | 53.39 |

1.A




1.B

3.A

3.B

5.A

5.B

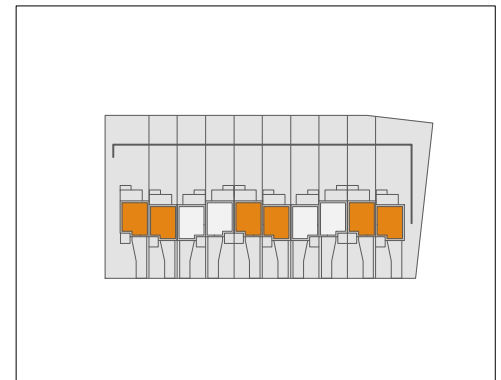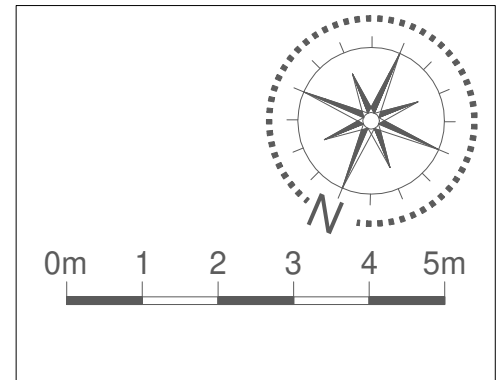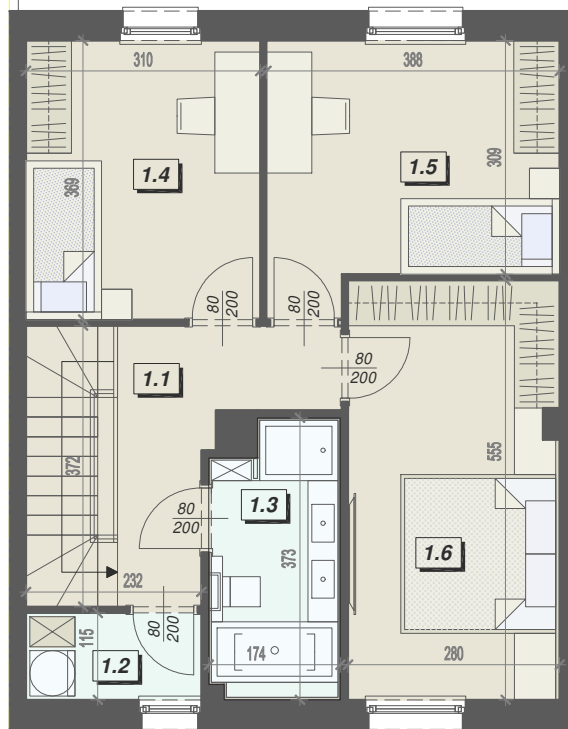




I PIĘTRO WARIANT 3

ZESTAWIENIE POMIESZCZEŃ

| LP | FUNKCJA | PU (m ²) |
|--|------------------|----------------------|
| 1.1 | Komunikacja | 6.17 |
| 1.2 | Pom. gospodarcze | 2.56 |
| 1.3 | Łazienka | 5.95 |
| 1.4 | Pokój | 11.24 |
| 1.5 | Pokój | 12.36 |
| 1.6 | Pokój | 15.19 |
| Powierzchnia użytkowa pomieszczeń | | 53.47 |

1.B

3.B

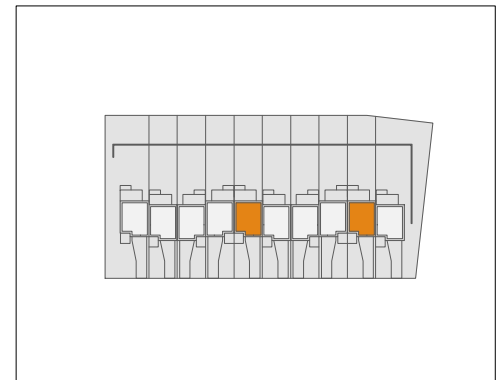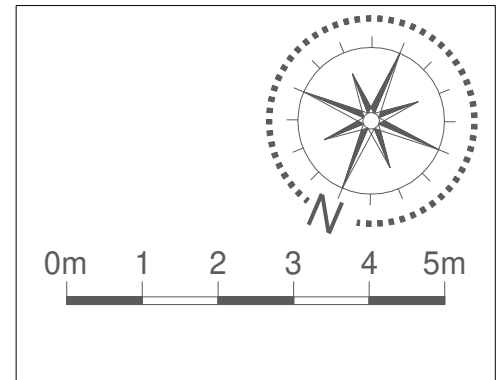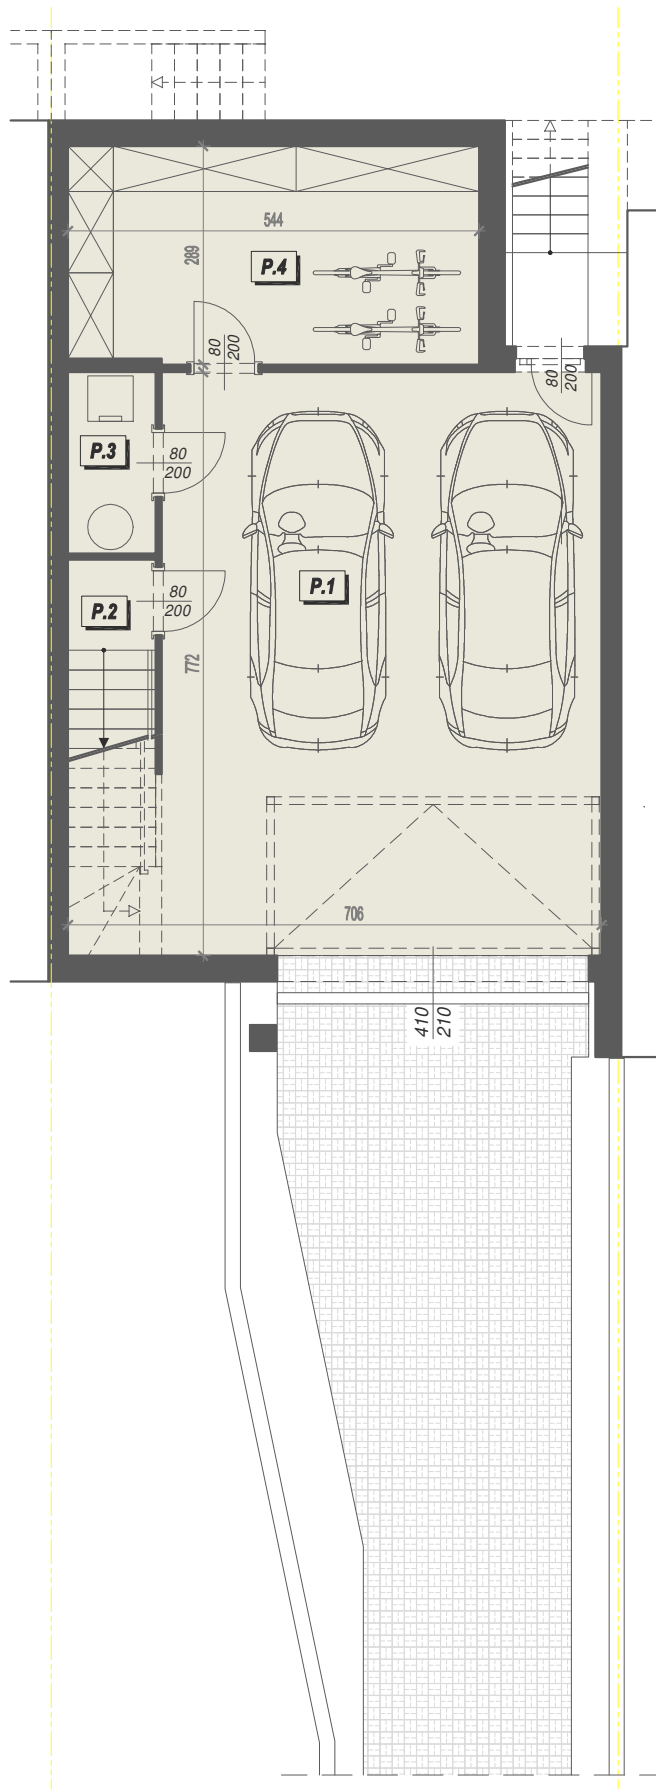

PIWNICA

ZESTAWIENIE POMIESZCZEŃ

| LP | FUNKCJA | PU (m ²) |
|--|------------------|----------------------|
| P.1 | Garaż | 44.79 |
| P.2 | Komunikacja | 5.87 |
| P.3 | Pom. techniczne | 2.68 |
| P.4 | Pom. gospodarcze | 15.37 |
| Powierzchnia użytkowa pomieszczeń | | 68.71 |