
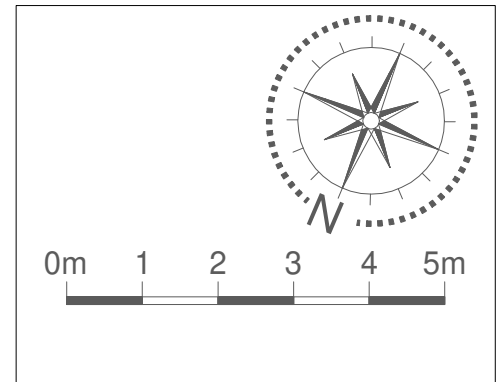


2.A

4.A


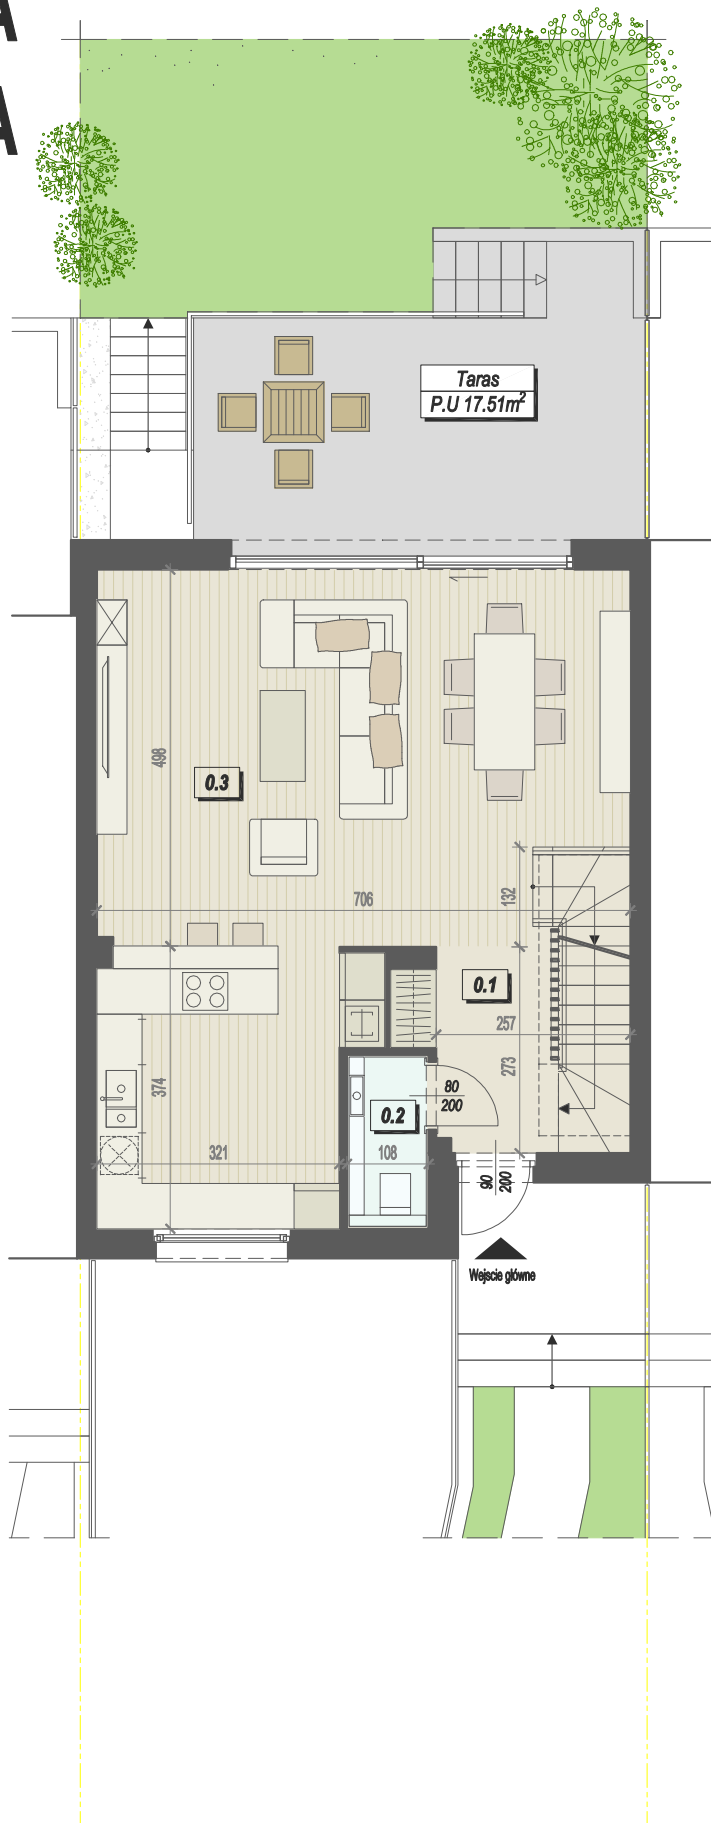


### PARTER WARIANT 1

ZESTAWIENIE POMIESZCZEŃ		
LP	FUNKCJA	PU (m <sup>2</sup> )
0.1	Komunikacja	9.16
0.2	Łazienka	2.38
0.3	Pokój dzienny z aneksem kuchennym	45.70
Powierzchnia użytkowa pomieszczeń		57.24

2.A

4.A

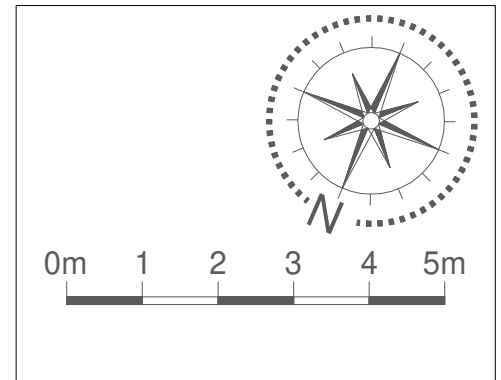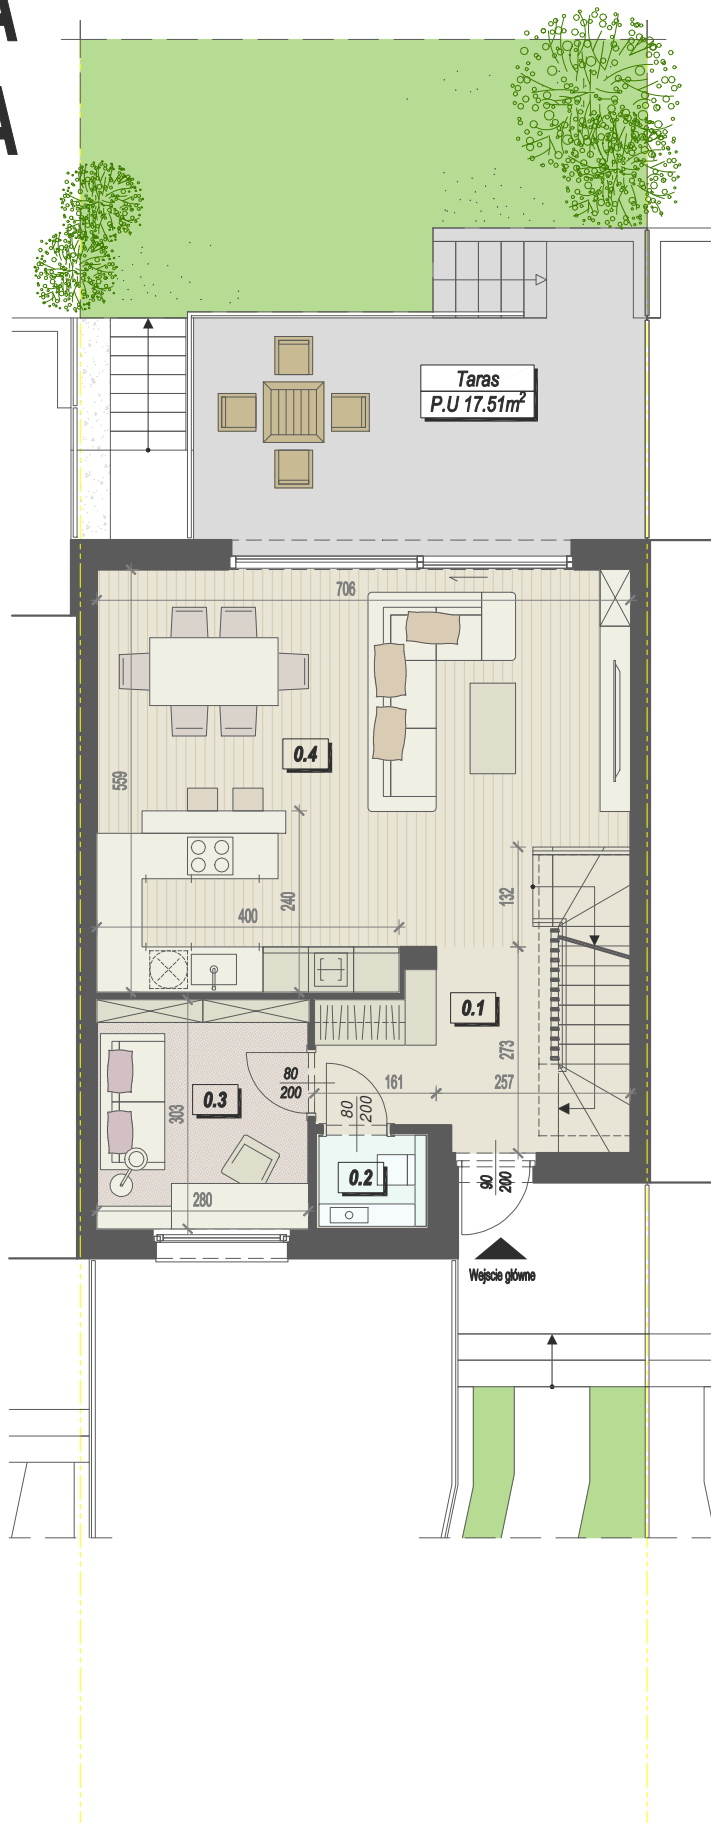

**PARTER WARIANT 2**



ZESTAWIENIE POMIESZCZEŃ		
LP	FUNKCJA	PU (m <sup>2</sup> )
0.1	Komunikacja	11.29
0.2	Łazienka	1.81
0.3	Pokój	8.31
0.4	Pokój dzienny z aneksem kuchennym	35.43
Powierzchnia użytkowa pomieszczeń		56.84

2.A

2.B

4.A

4.B

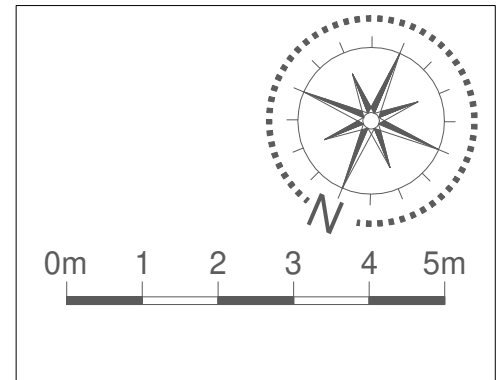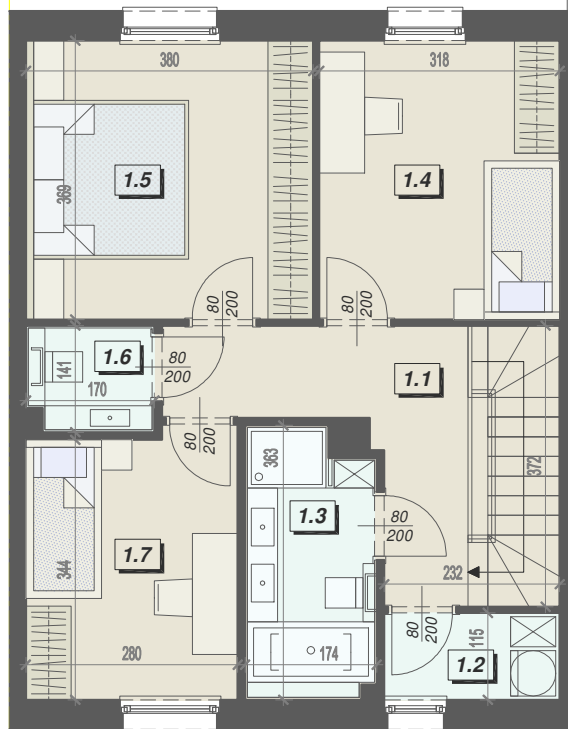

### I PIĘTRO WARIANT 1

#### ZESTAWIENIE POMIESZCZEŃ




LP	FUNKCJA	PU (m <sup>2</sup> )
1.1	Komunikacja	7.62
1.2	Pom. gospodarcze	2.56
1.3	Łazienka	5.84
1.4	Pokój	11.53
1.5	Pokój	13.80
1.6	Łazienka	2.23
1.7	Pokój	9.65
<b>Powierzchnia użytkowa pomieszczeń</b>		<b>53.23</b>

2.A

2.B

4.A

4.B

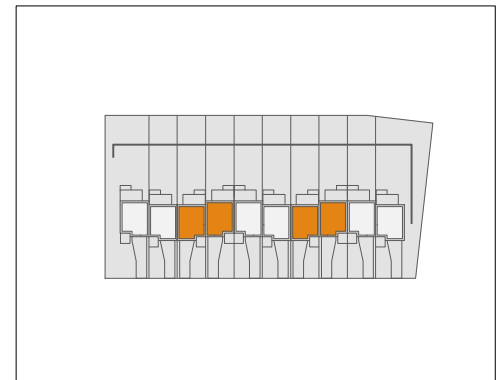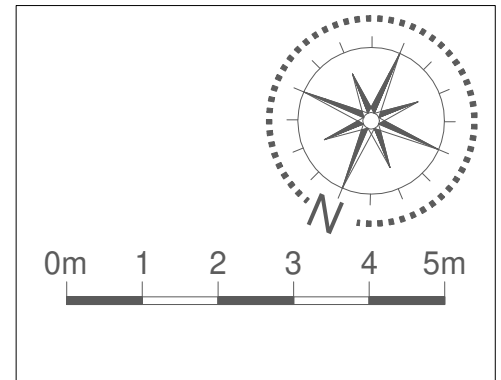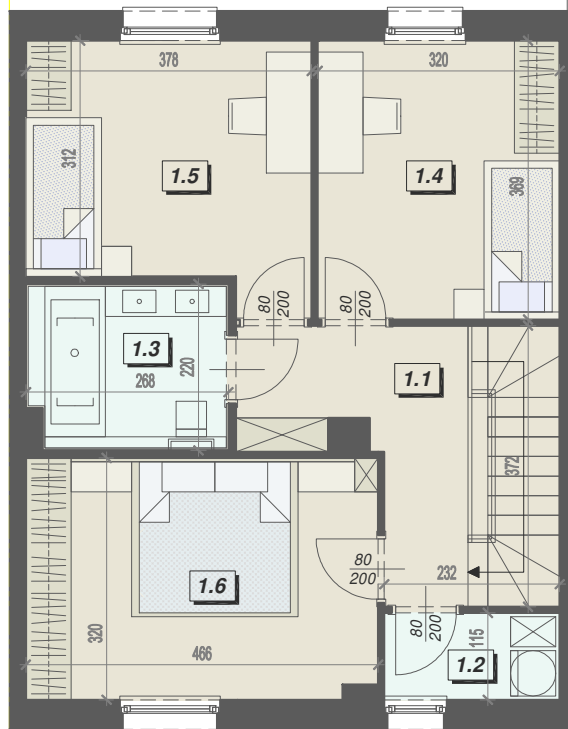

### I PIĘTRO WARIANT 2

#### ZESTAWIENIE POMIESZCZEŃ




LP	FUNKCJA	PU (m <sup>2</sup> )
1.1	Komunikacja	6.87
1.2	Pom. gospodarcze	2.56
1.3	Łazienka	5.63
1.4	Pokój	11.60
1.5	Pokój	12.14
1.6	Pokój	14.59
<b>Powierzchnia użytkowa pomieszczeń</b>		<b>53.39</b>

2.A

2.B

4.A

4.B

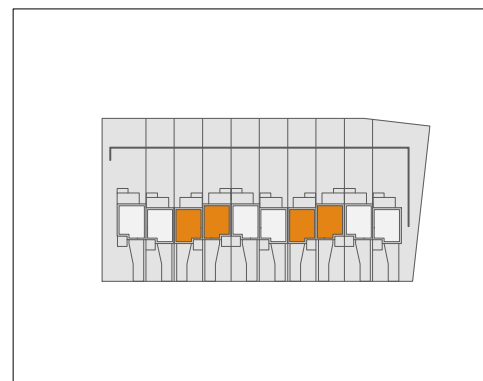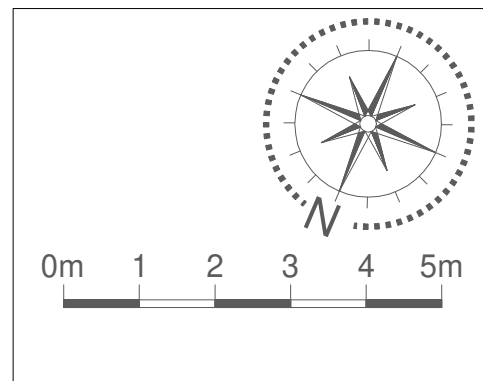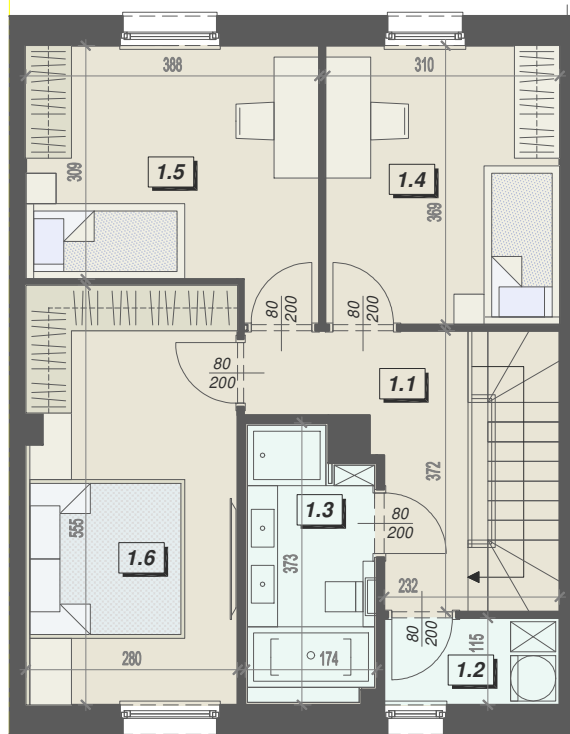




**I PIĘTRO WARIANT 3**

**ZESTAWIENIE POMIESZCZEŃ**

LP	FUNKCJA	PU (m <sup>2</sup> )
1.1	Komunikacja	6.17
1.2	Pom. gospodarcze	2.56
1.3	Łazienka	5.95
1.4	Pokój	11.24
1.5	Pokój	12.36
1.6	Pokój	15.19
<b>Powierzchnia użytkowa pomieszczeń</b>		<b>53.47</b>

### 2.A

### 4.A

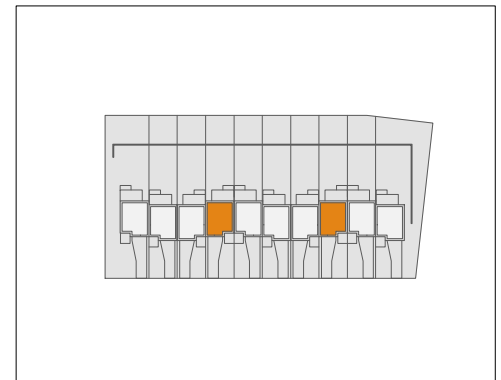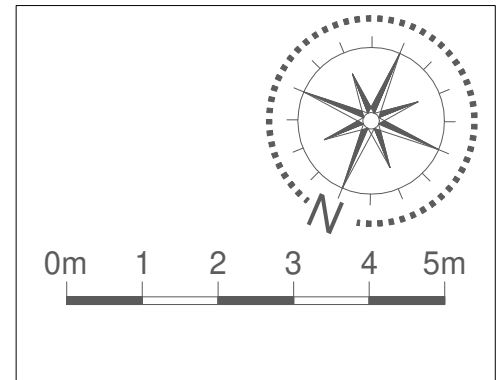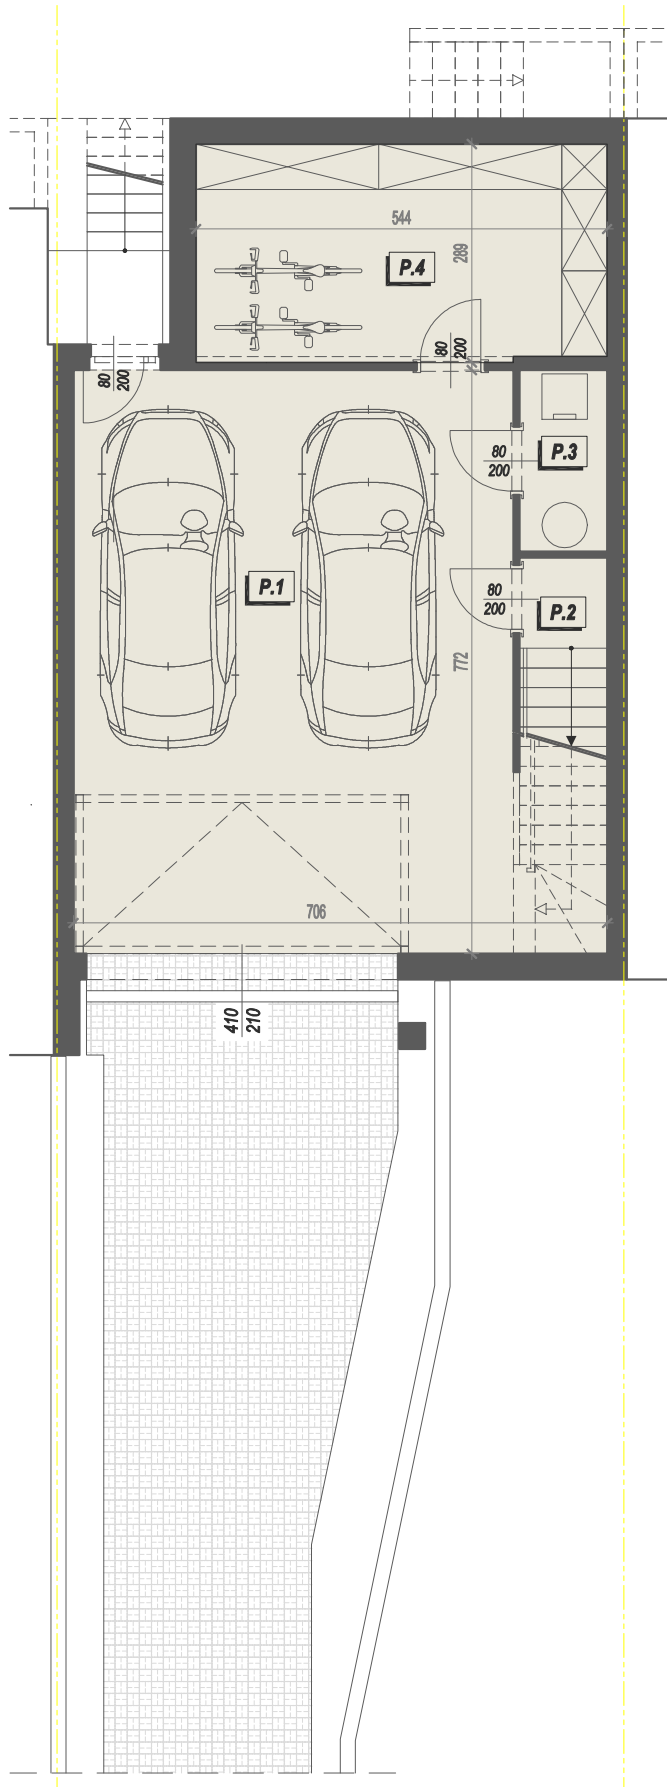

### PIWNICA

#### ZESTAWIENIE POMIESZCZEŃ

LP	FUNKCJA	PU (m <sup>2</sup> )
P.1	Garaz	44.79
P.2	Komunikacja	5.87
P.3	Pom. techniczne	2.68
P.4	Pom. gospodarcze	15.37
<b>Powierzchnia użytkowa pomieszczeń</b>		<b>68.71</b>