
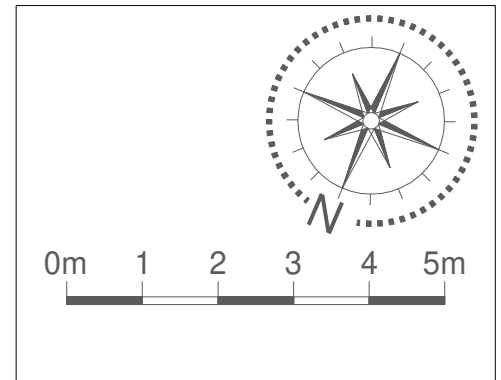


3.A

5.A


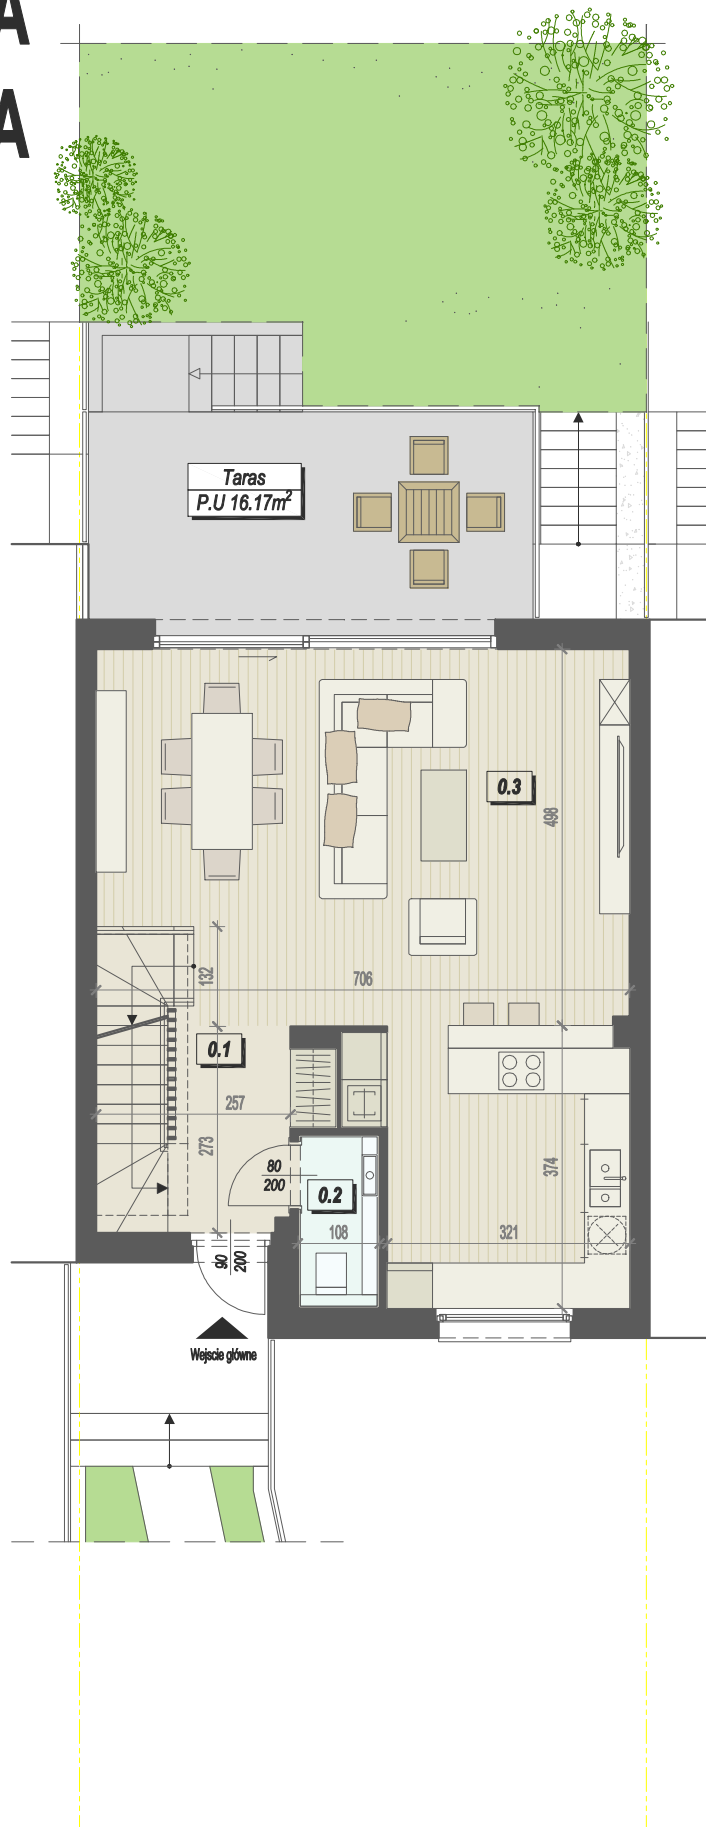


PARTER WARIANT 1

ZESTAWIENIE POMIESZCZEŃ		
LP	FUNKCJA	PU (m ²)
0.1	Komunikacja	9.16
0.2	Łazienka	2.38
0.3	Pokój dzienny z aneksem kuchennym	45.70
Powierzchnia użytkowa pomieszczeń		57.24

3.A




5.A

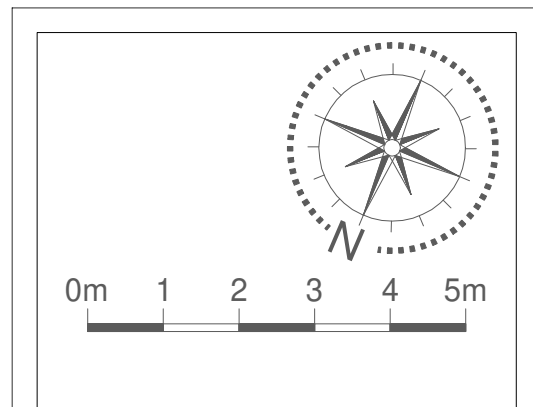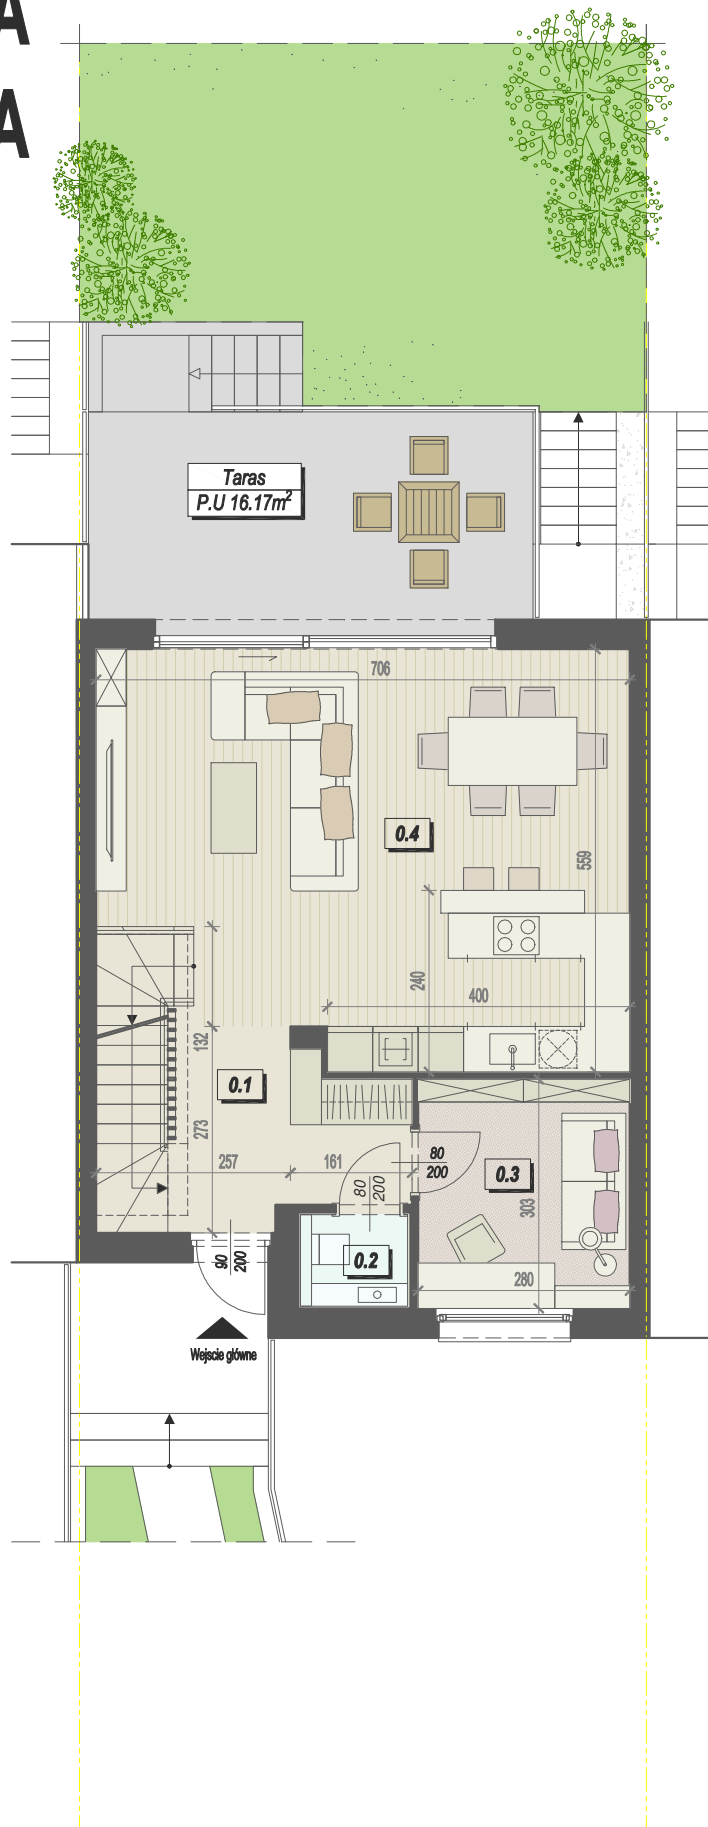

PARTER WARIANT 2

ZESTAWIENIE POMIESZCZEŃ		
LP	FUNKCJA	PU (m ²)
0.1	Komunikacja	11.29
0.2	Łazienka	1.81
0.3	Pokój	8.31
0.4	Pokój dzienny z aneksem kuchennym	35.43
Powierzchnia użytkowa pomieszczeń		56.84

1.A
1.B
3.A
3.B
5.A
5.B

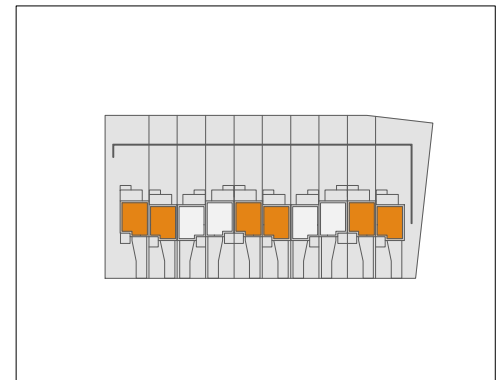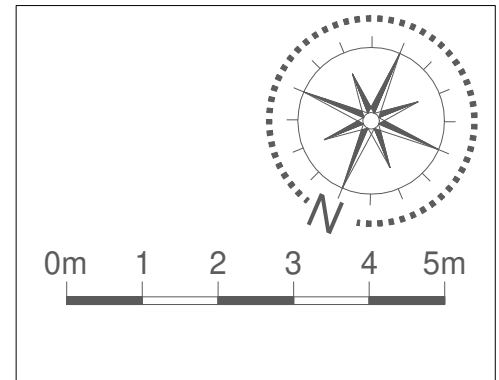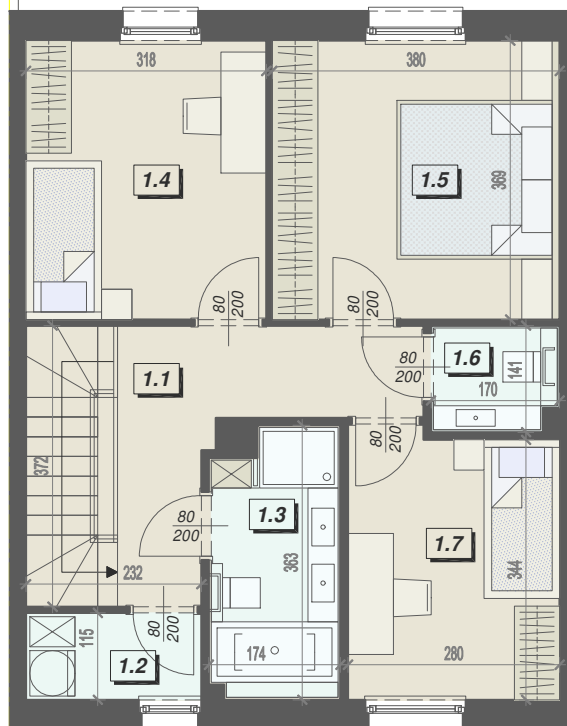

I PIĘTRO WARIANT 1

ZESTAWIENIE POMIESZCZEŃ

LP	FUNKCJA	PU (m ²)
1.1	Komunikacja	7.62
1.2	Pom. gospodarcze	2.56
1.3	Łazienka	5.84
1.4	Pokój	11.53
1.5	Pokój	13.80
1.6	Łazienka	2.23
1.7	Pokój	9.65
Powierzchnia użytkowa pomieszczeń		53.23

1.A




1.B

3.A

3.B

5.A

5.B

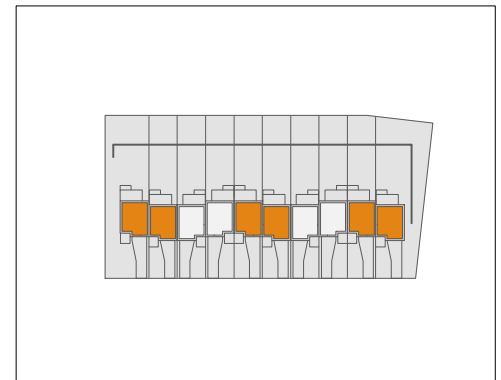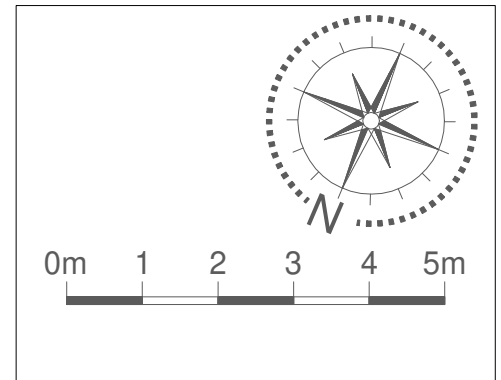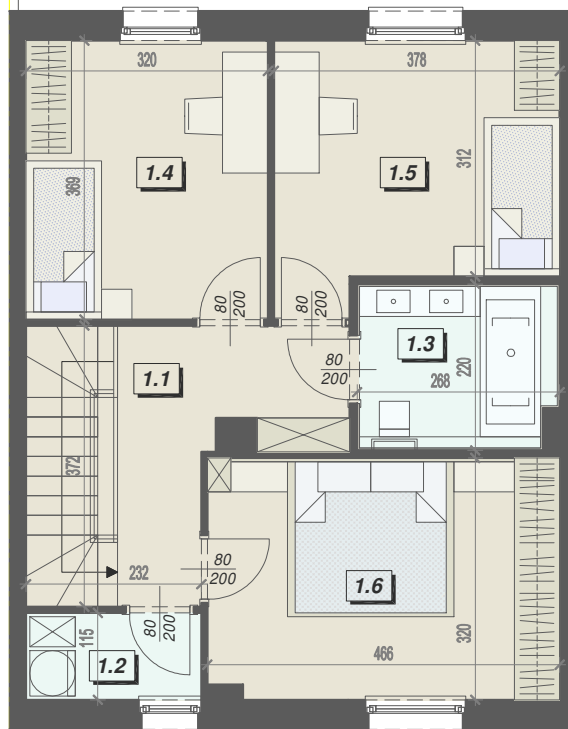

I PIĘTRO WARIANT 2

ZESTAWIENIE POMIESZCZEŃ

LP	FUNKCJA	PU (m ²)
1.1	Komunikacja	6.87
1.2	Pom. gospodarcze	2.56
1.3	Łazienka	5.63
1.4	Pokój	11.60
1.5	Pokój	12.14
1.6	Pokój	14.59
Powierzchnia użytkowa pomieszczeń		53.39

1.A




1.B

3.A

3.B

5.A

5.B

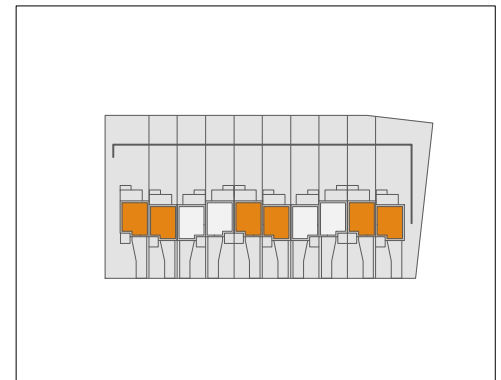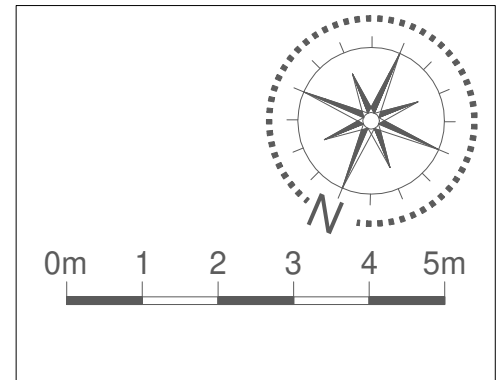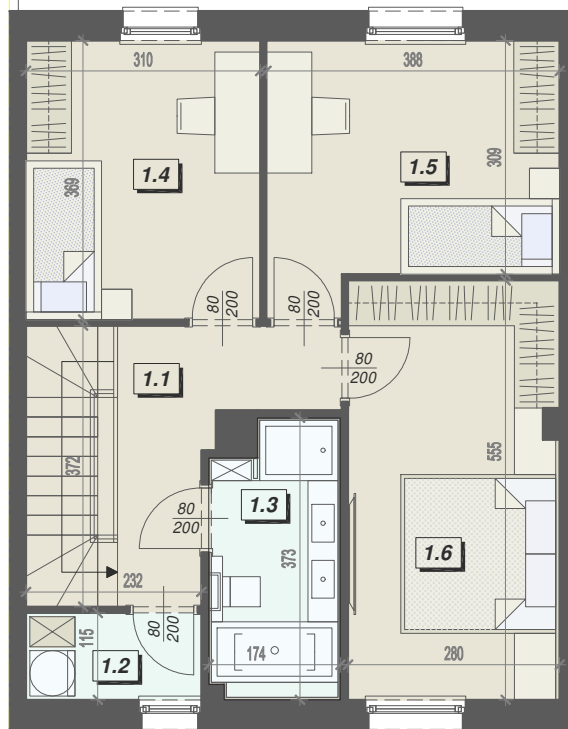




I PIĘTRO WARIANT 3

ZESTAWIENIE POMIESZCZEŃ

LP	FUNKCJA	PU (m ²)
1.1	Komunikacja	6.17
1.2	Pom. gospodarcze	2.56
1.3	Łazienka	5.95
1.4	Pokój	11.24
1.5	Pokój	12.36
1.6	Pokój	15.19
Powierzchnia użytkowa pomieszczeń		53.47

3.A

5.A

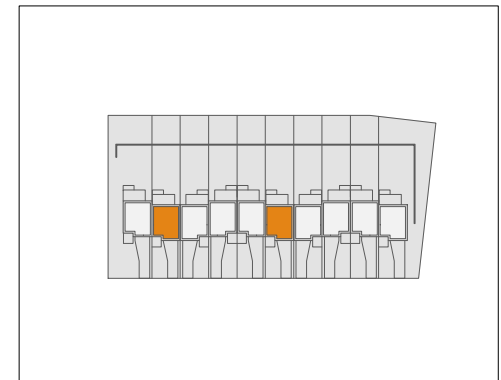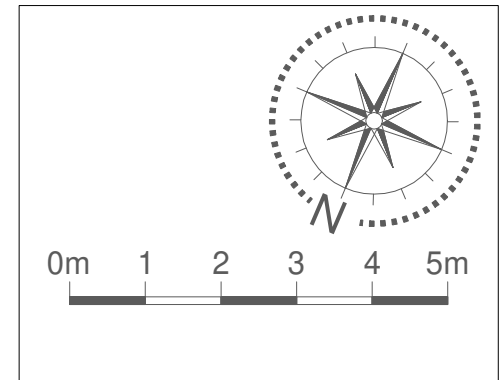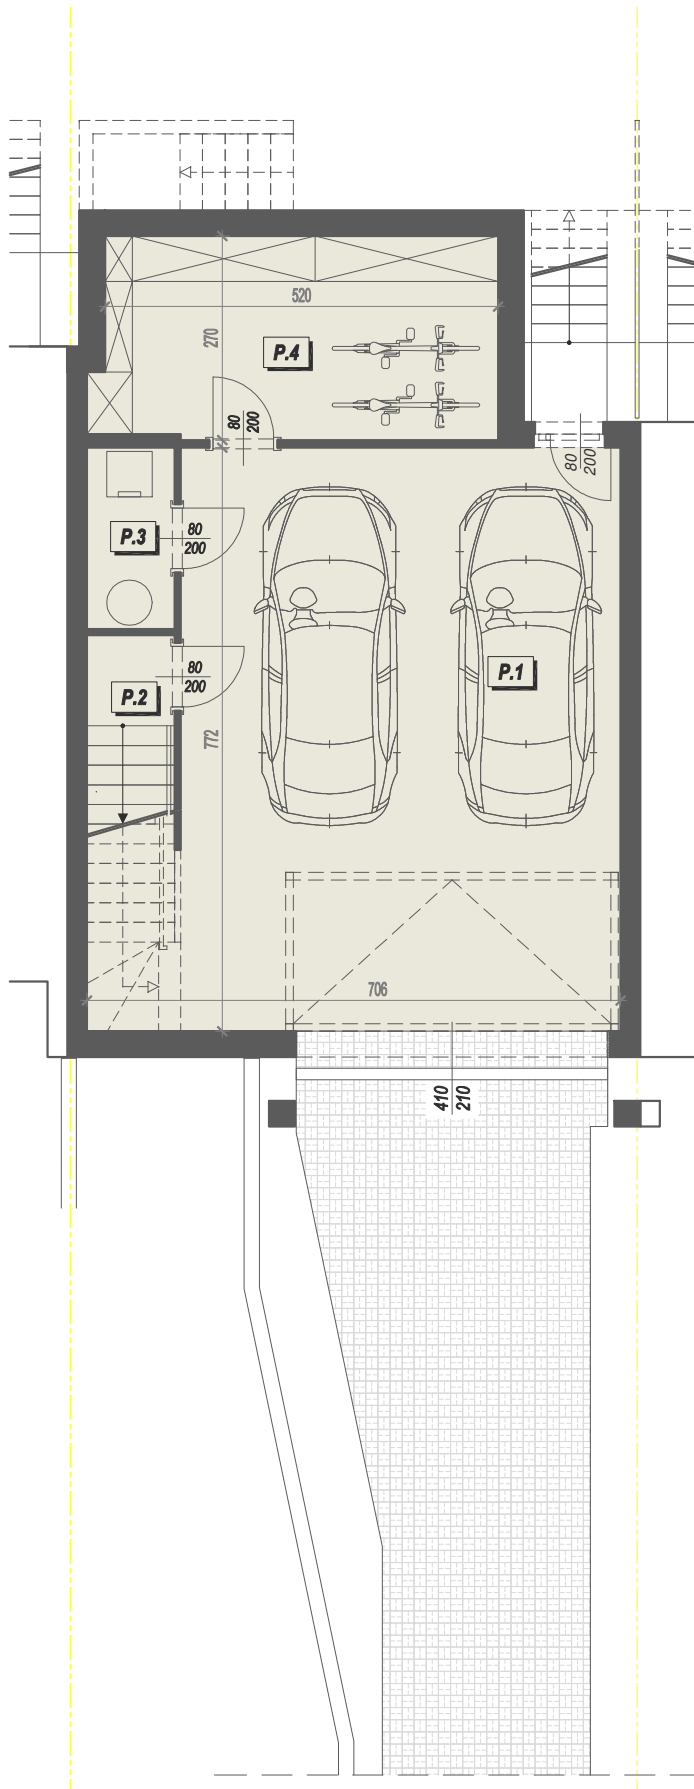

PIWNICA

ZESTAWIENIE POMIESZCZEŃ

LP	FUNKCJA	PU (m ²)
P.1	Garaż	44.79
P.2	Komunikacja	5.87
P.3	Pom. techniczne	2.68
P.4	Pom. gospodarcze	13.91
Powierzchnia użytkowa pomieszczeń		67.25